

OBJEKT "ALFA"

JEDNOTKA: ALFA / B

Hala A - Small Business Units (SBU)

Multifunkční jednotka typu SBU – tzv. small bussines unit. Které se dají libovolně upravovat, spojovat a poměr využití jejich ploch se dá měnit dle potřeb nájemce.

CELKOVÁ VELIKOST:
715,5 m²

1.NP: 625,7 m²

Chodba : 13,7m²

Tech. místnost : 1,9m²

Umývání : 2,1m²

Wc : 2,1m²

Sprcha : 4,7m²

Prodejní plocha: 34,3m²

Skladování - vstup : 32,9m²

Skladovací hala : 534,0m²




2.NP: 89,8 m²

Chodba : 13,8m²


Kancelář : 32,8m²

Kancelář : 27,4m²


Kuchyňka : 15,8m²

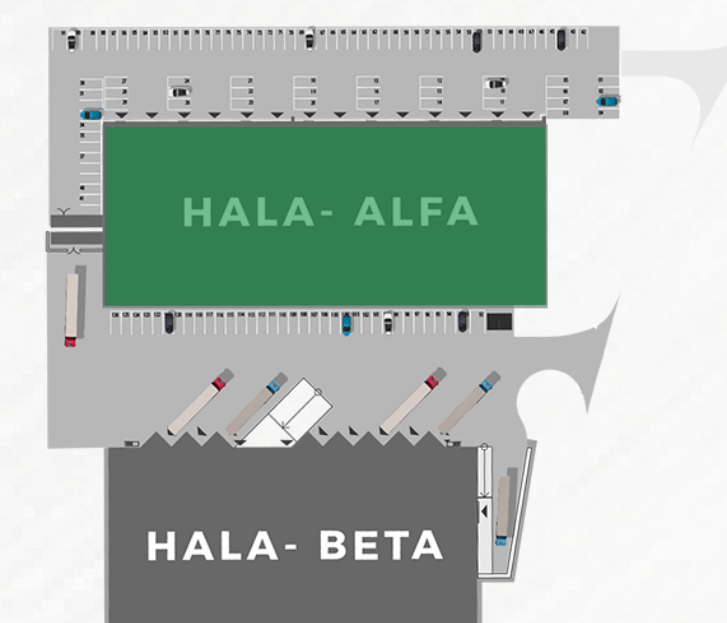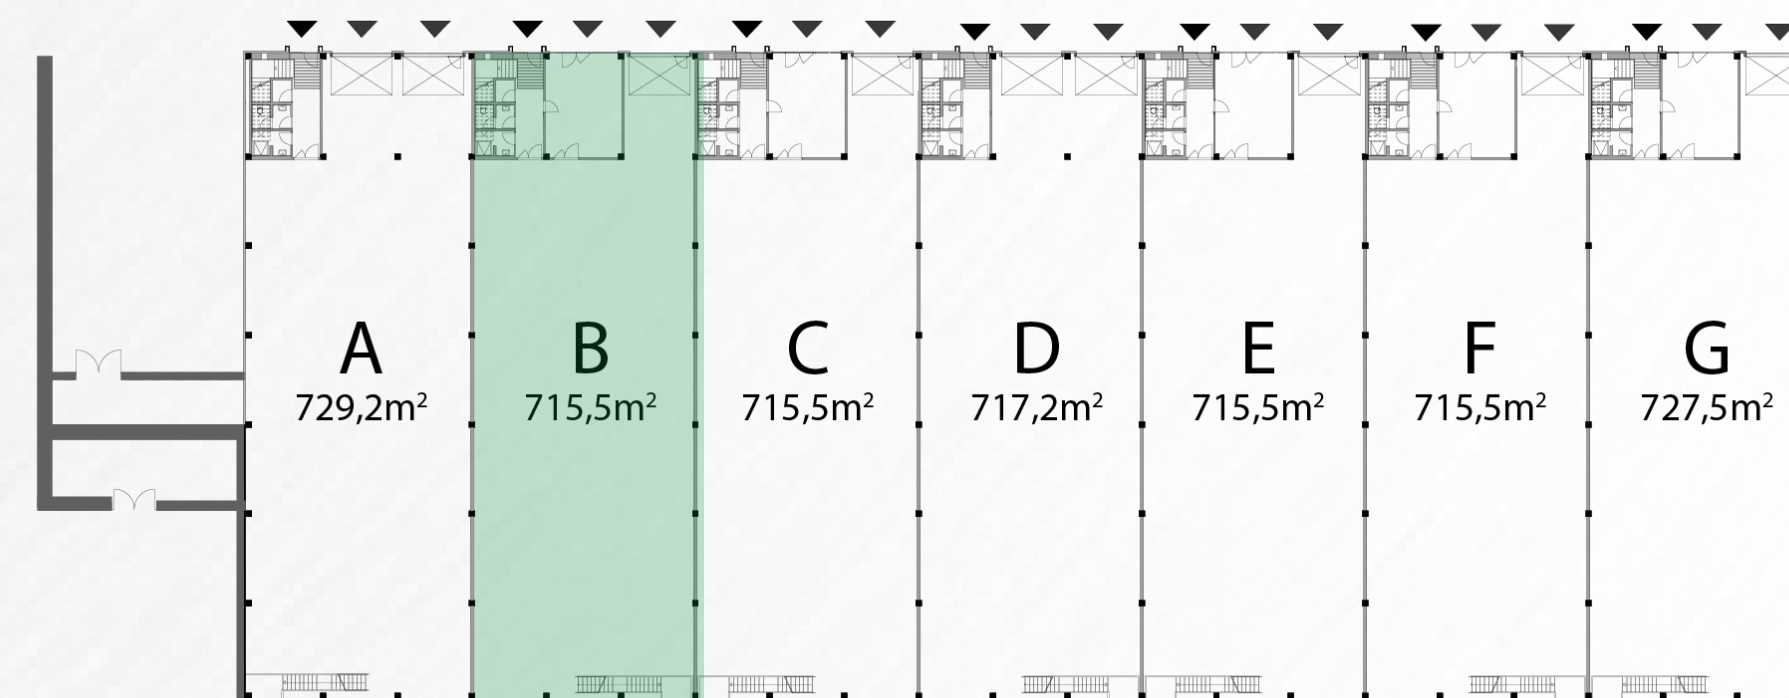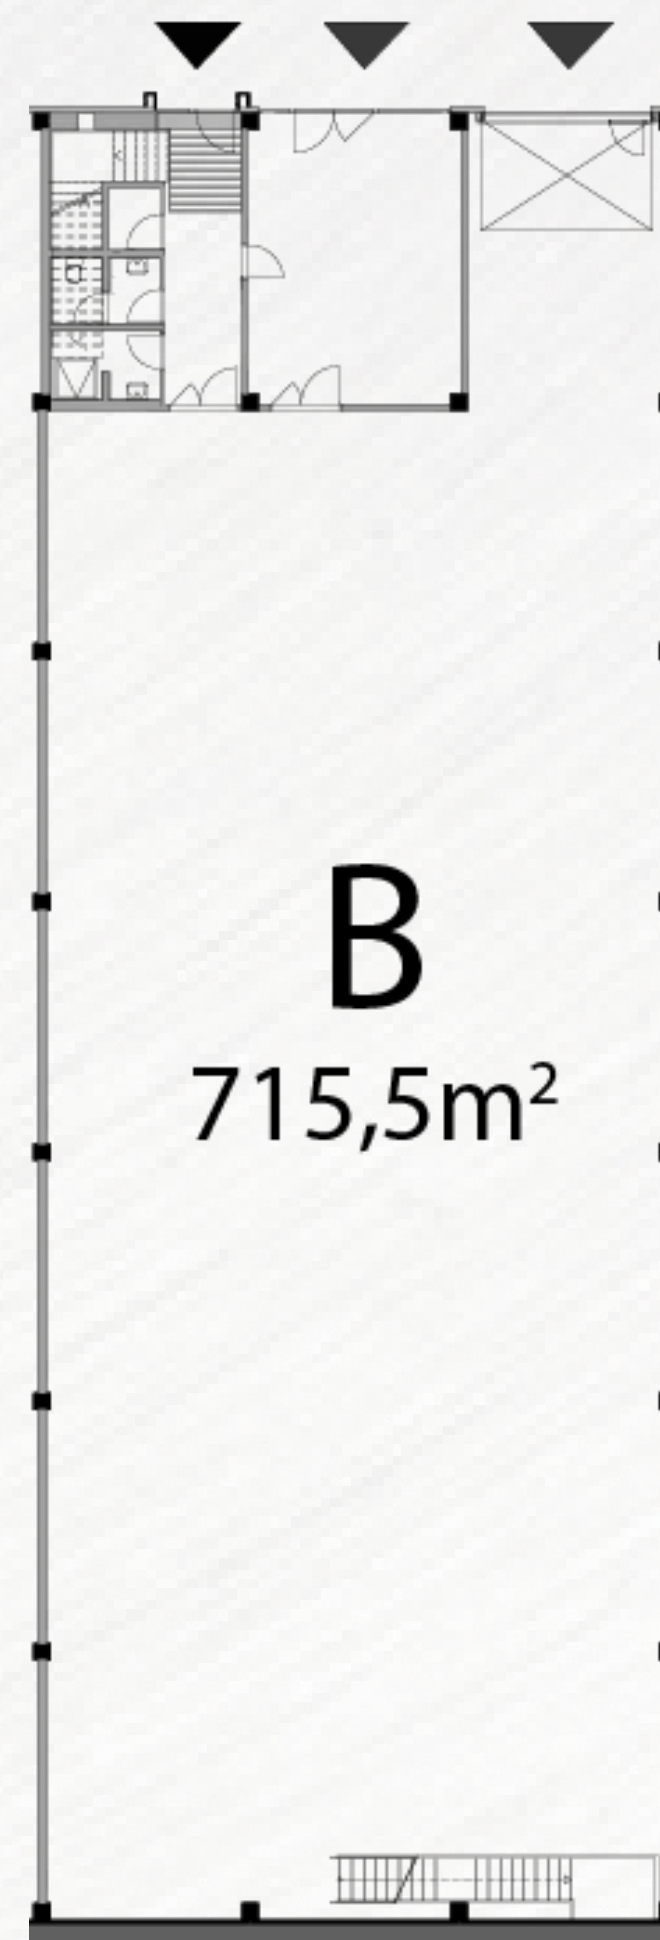

OBJEKT

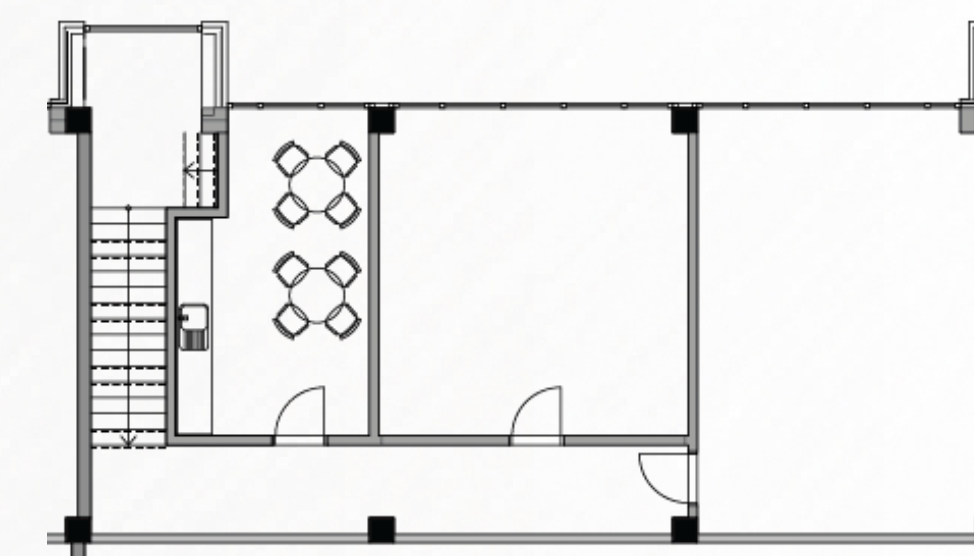


2.NP

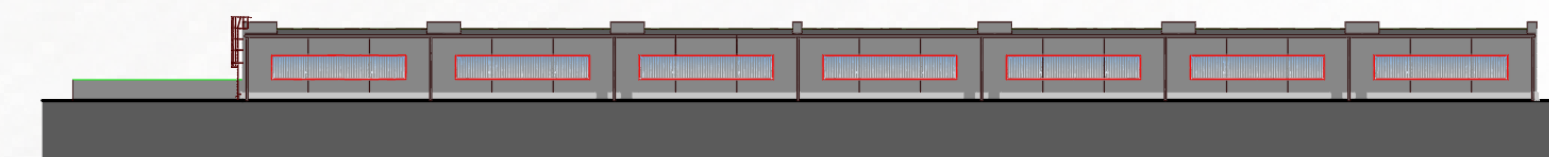

POHLED JIH



POHLED SEVER

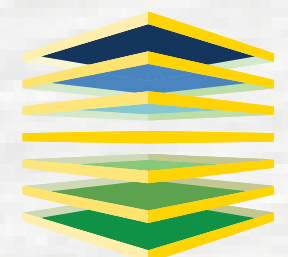

RIL PARK OSTRAVA