

OBJEKT "BETA"

JEDNOTKA: BETA/ B

Logistika a výroba





Klasický prostor ideální pro logistiku a výrobu. Disponuje osmi hydraulickými nakládacími rampami a třemi rampami pro přímý vjezd do haly. Objekt je možné rozdělit na tři samostatné části.

CELKOVÁ VELIKOST:
947,0 m²


Kancelářský kontejner 20" : 14,4 m²

Sanitární kontejner 10" : 7,2 m²


Kancelářský kontejner 10" : 7,2 m²

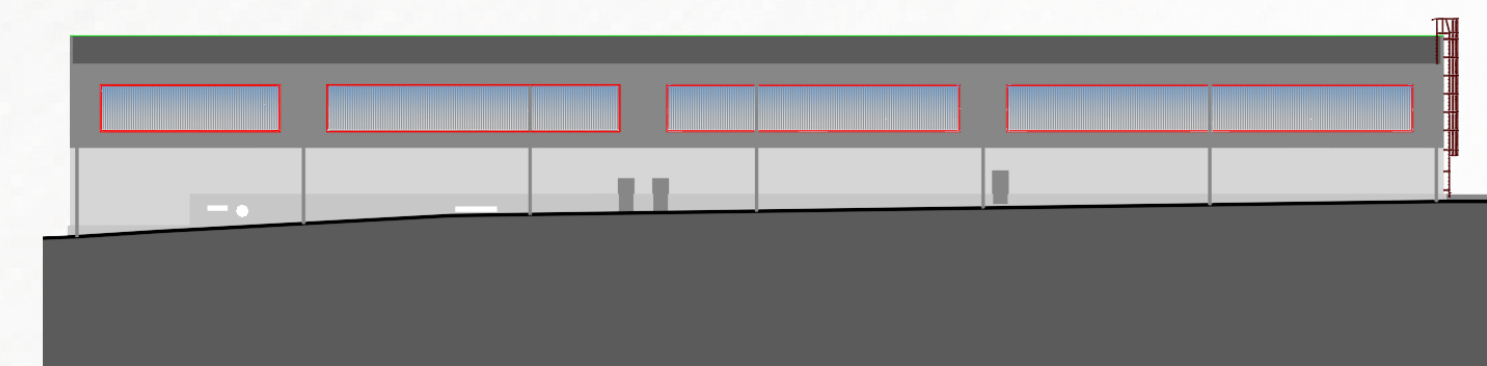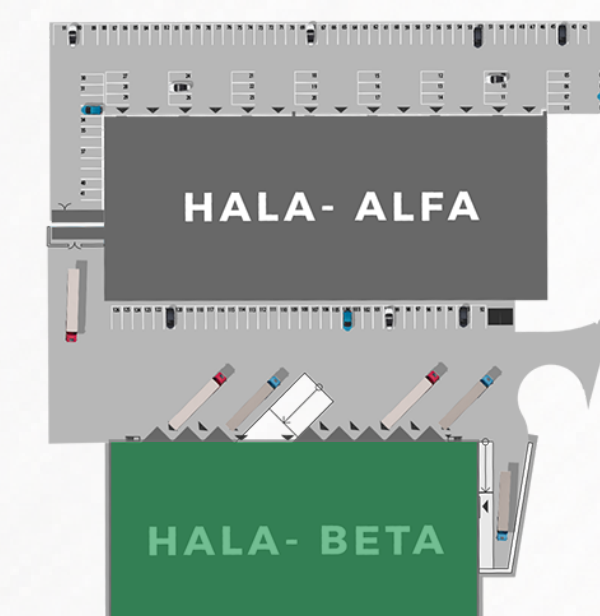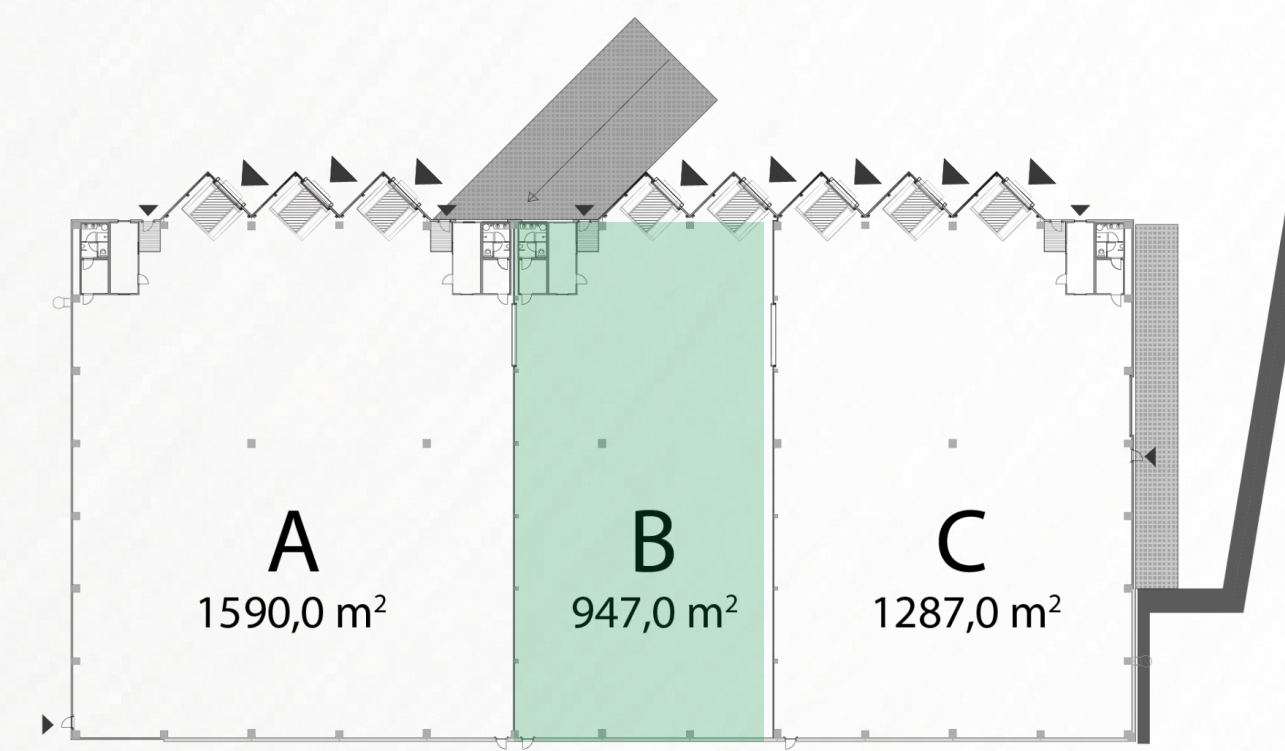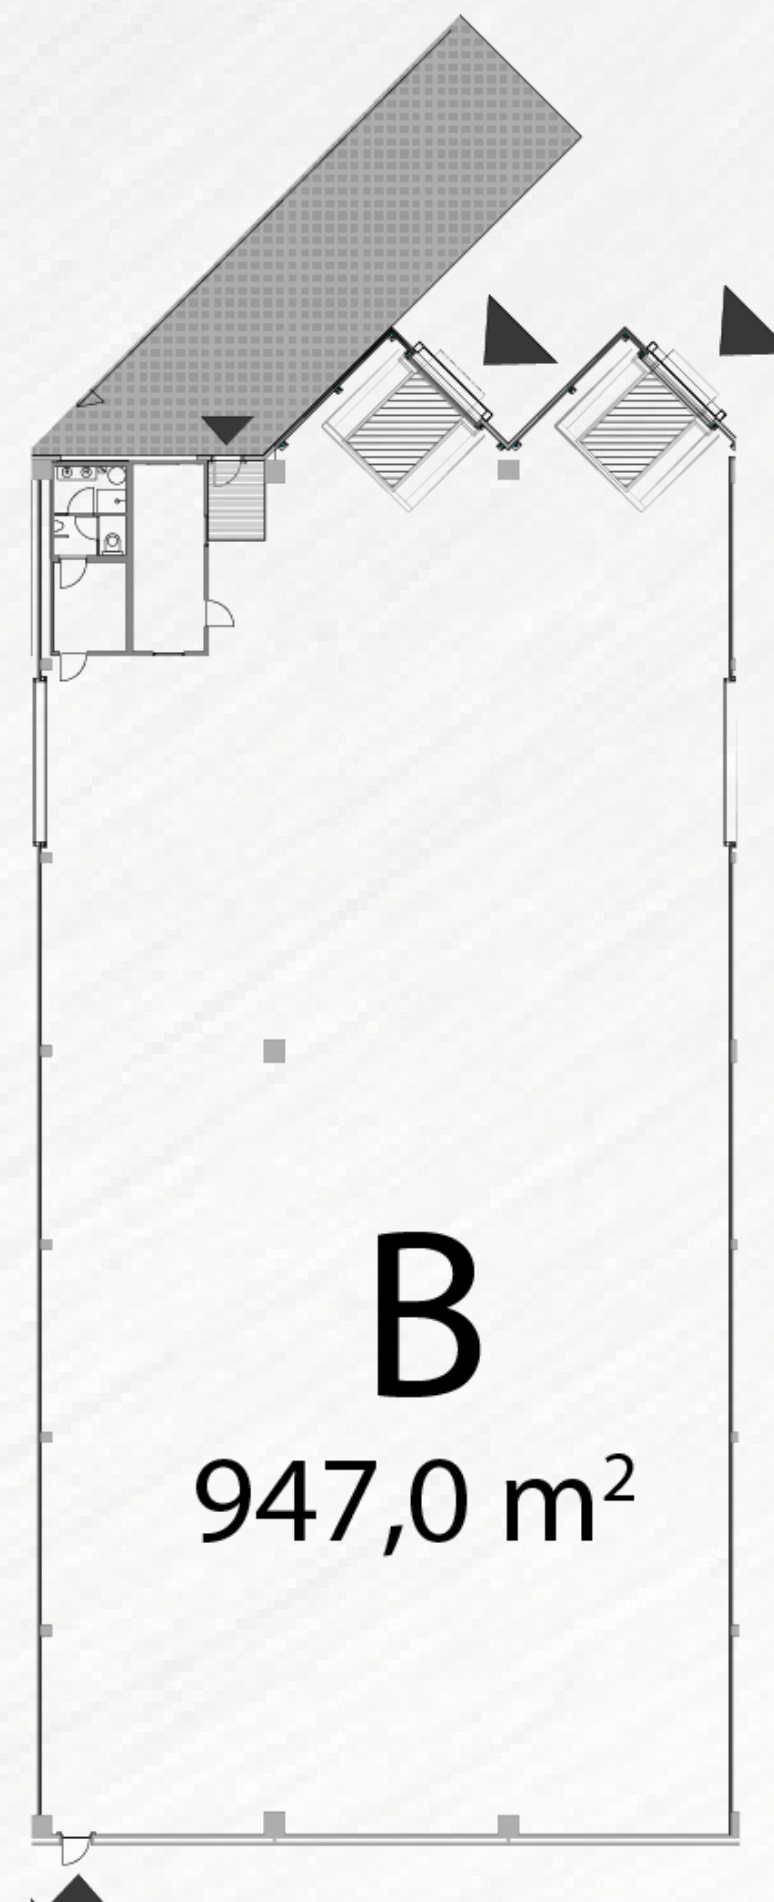

POHLED JIH

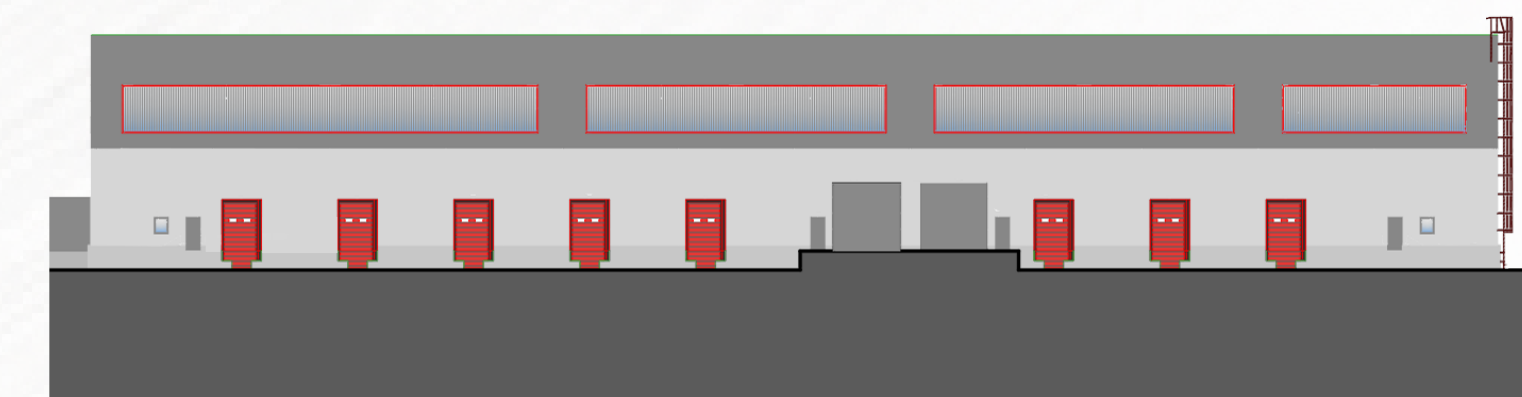

POHLED SEVER

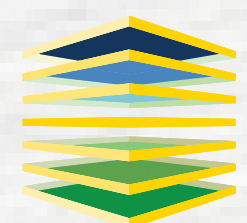

RIL PARK OSTRAVA